
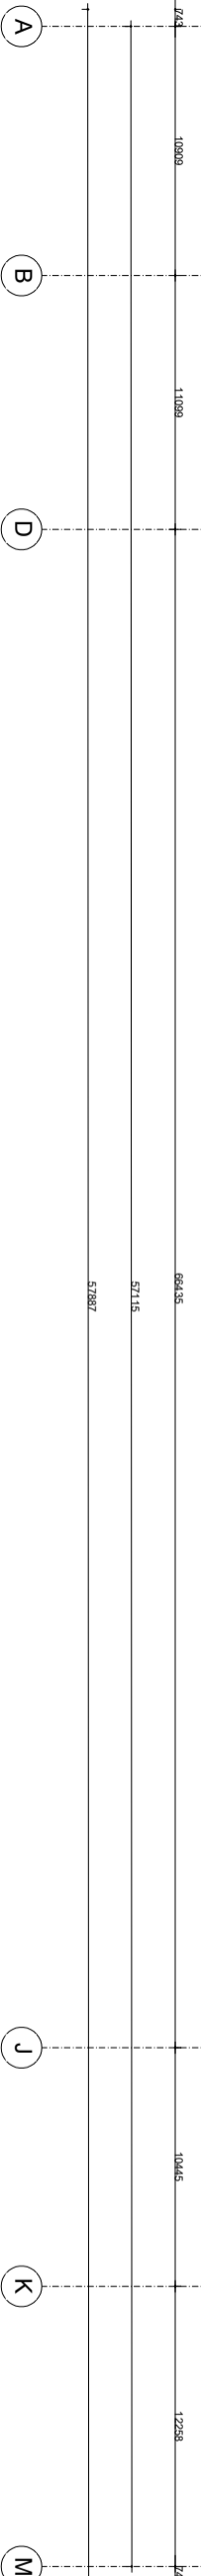


b.k dak liffkern +21200

b.k dak +18600

13

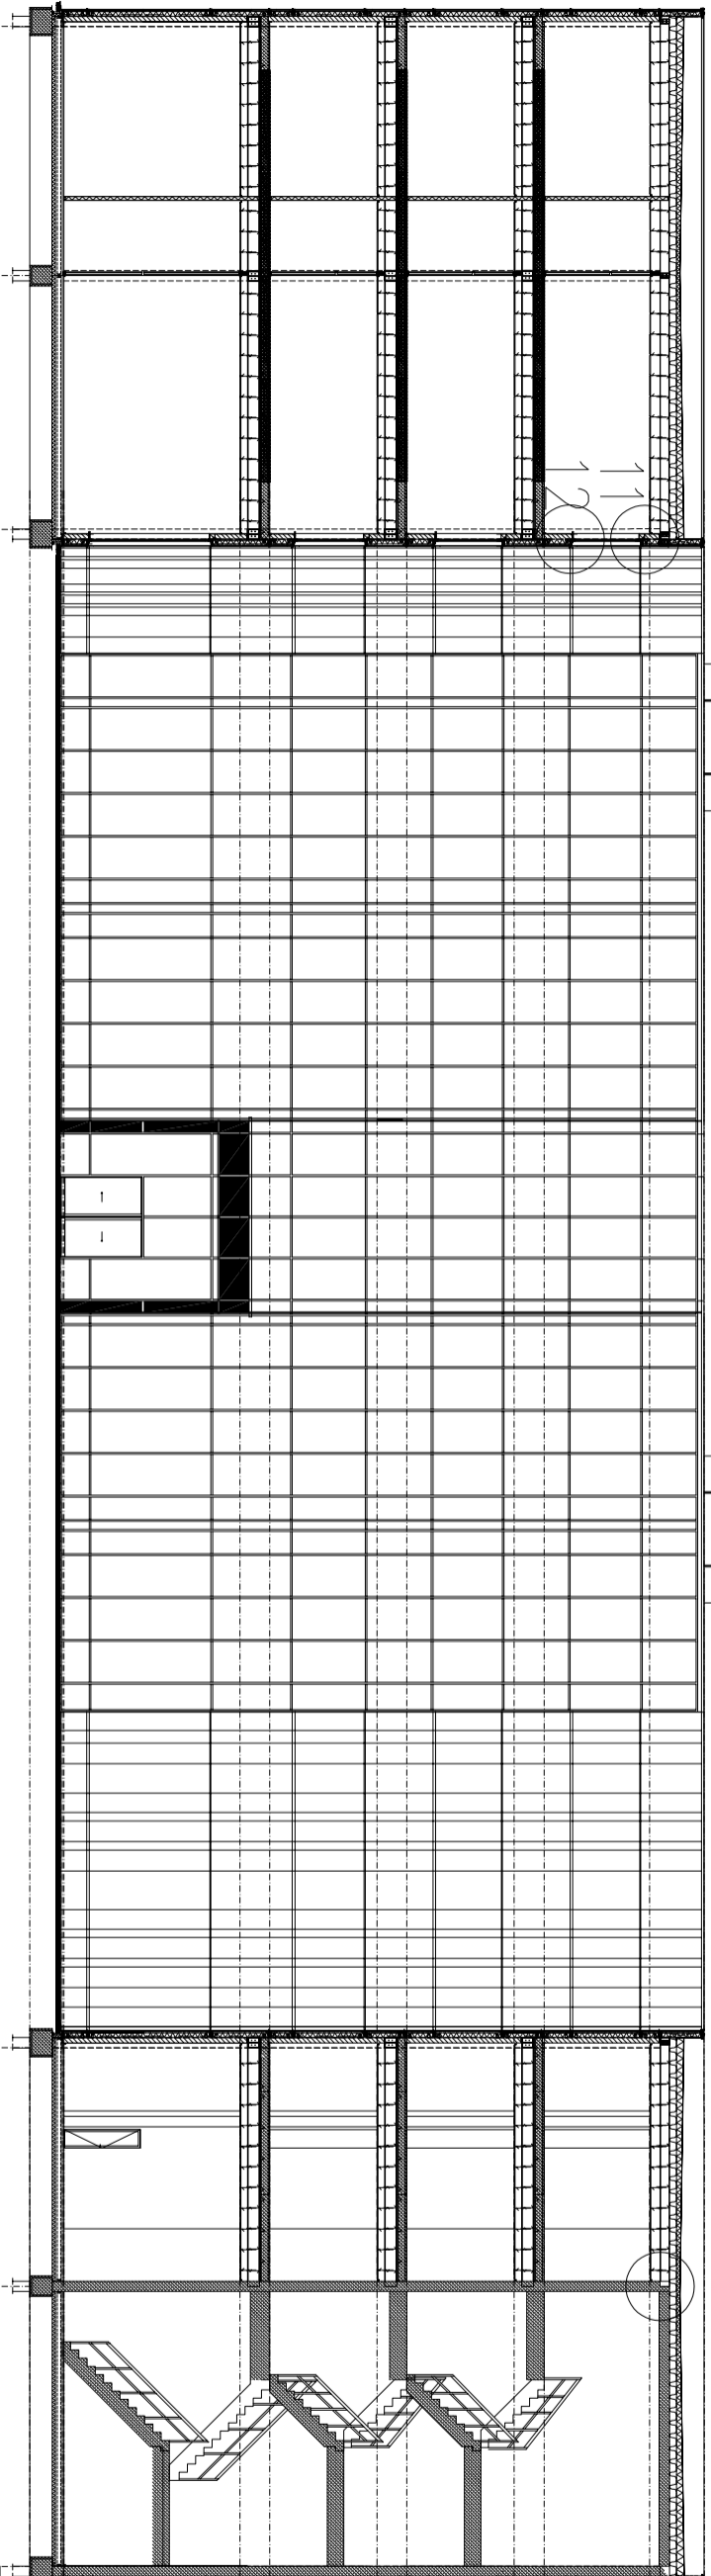

Dakopbouw BU -> Bi:

- Lagen bitumen 6 mm
- Druklaag 16/m1
- Isolatie 100 mm
- Stalendekplaten SAB 200r/750

Vloeropbouw verdiepingen:

- Dekvloer 50 mm
- Breedplaatvloeren 300 mm
- HEA 360 vloerliggers
- Systeemplafond 571 mm

Gevelopbouw BU -> Bi:

- Houten gevelbekleding
- Spouw 40 mm
- Isolatie 140 mm
- Kalkzandsteen 150 mm
- Pleisterlaag 15 mm

Vloeropbouw beganegrond BU -> Bi:

- Dekvloer 50 mm
- Geïsoleerde kanaalplaatvloer 200 + 100 mm
- Fundering 500x600 mm

DOORSNEDDE B--B

MK3D


Afstudeer—
project
kantoorgebouw

Datum: 2 juni 2021

Getekend: M. Koomis

Opdrachtgever: M. Babel

Schaal: 1:5

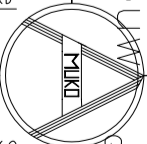

Doorsnede

Blad nr.